


昌賢学園まえばしホール（前橋市民文化会館）1階平面図

第1駐車場

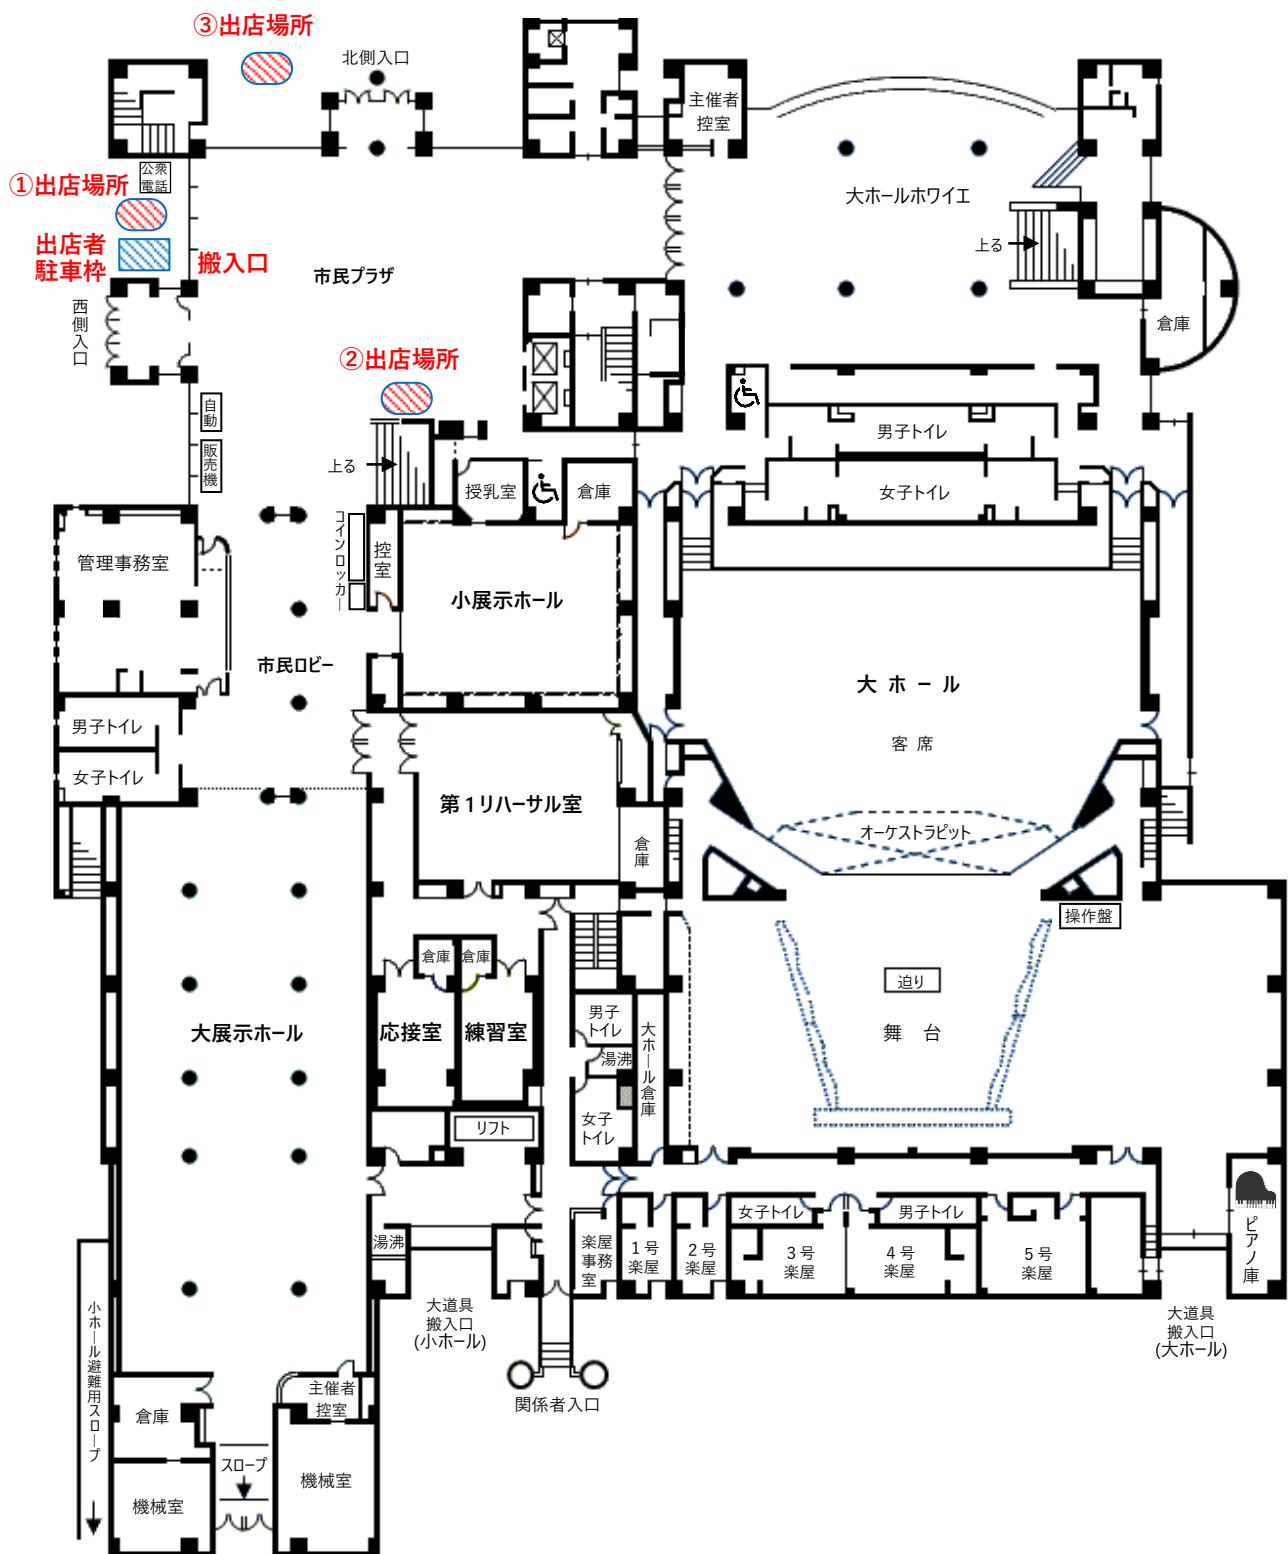

第2駐車場