

大ホール打ち合わせ表


催物名			
公演日	月	日	
入り・仕込時間	時	分	
リハーサル	時	分	
開場時間	時	分	
開演時間	時	分	
終演時間	時	分	

前準備	月	日
時間	: ~ :	
リハーサル	: ~ :	

打合日	月	日
主催担当者		
会館担当者		

業者	舞台	音響	照明	録音
仕込区	/	/	/	/

駐車場 詰込 係員 名
 第1・160台 第2・ 台
 北側広場 台 係員 名

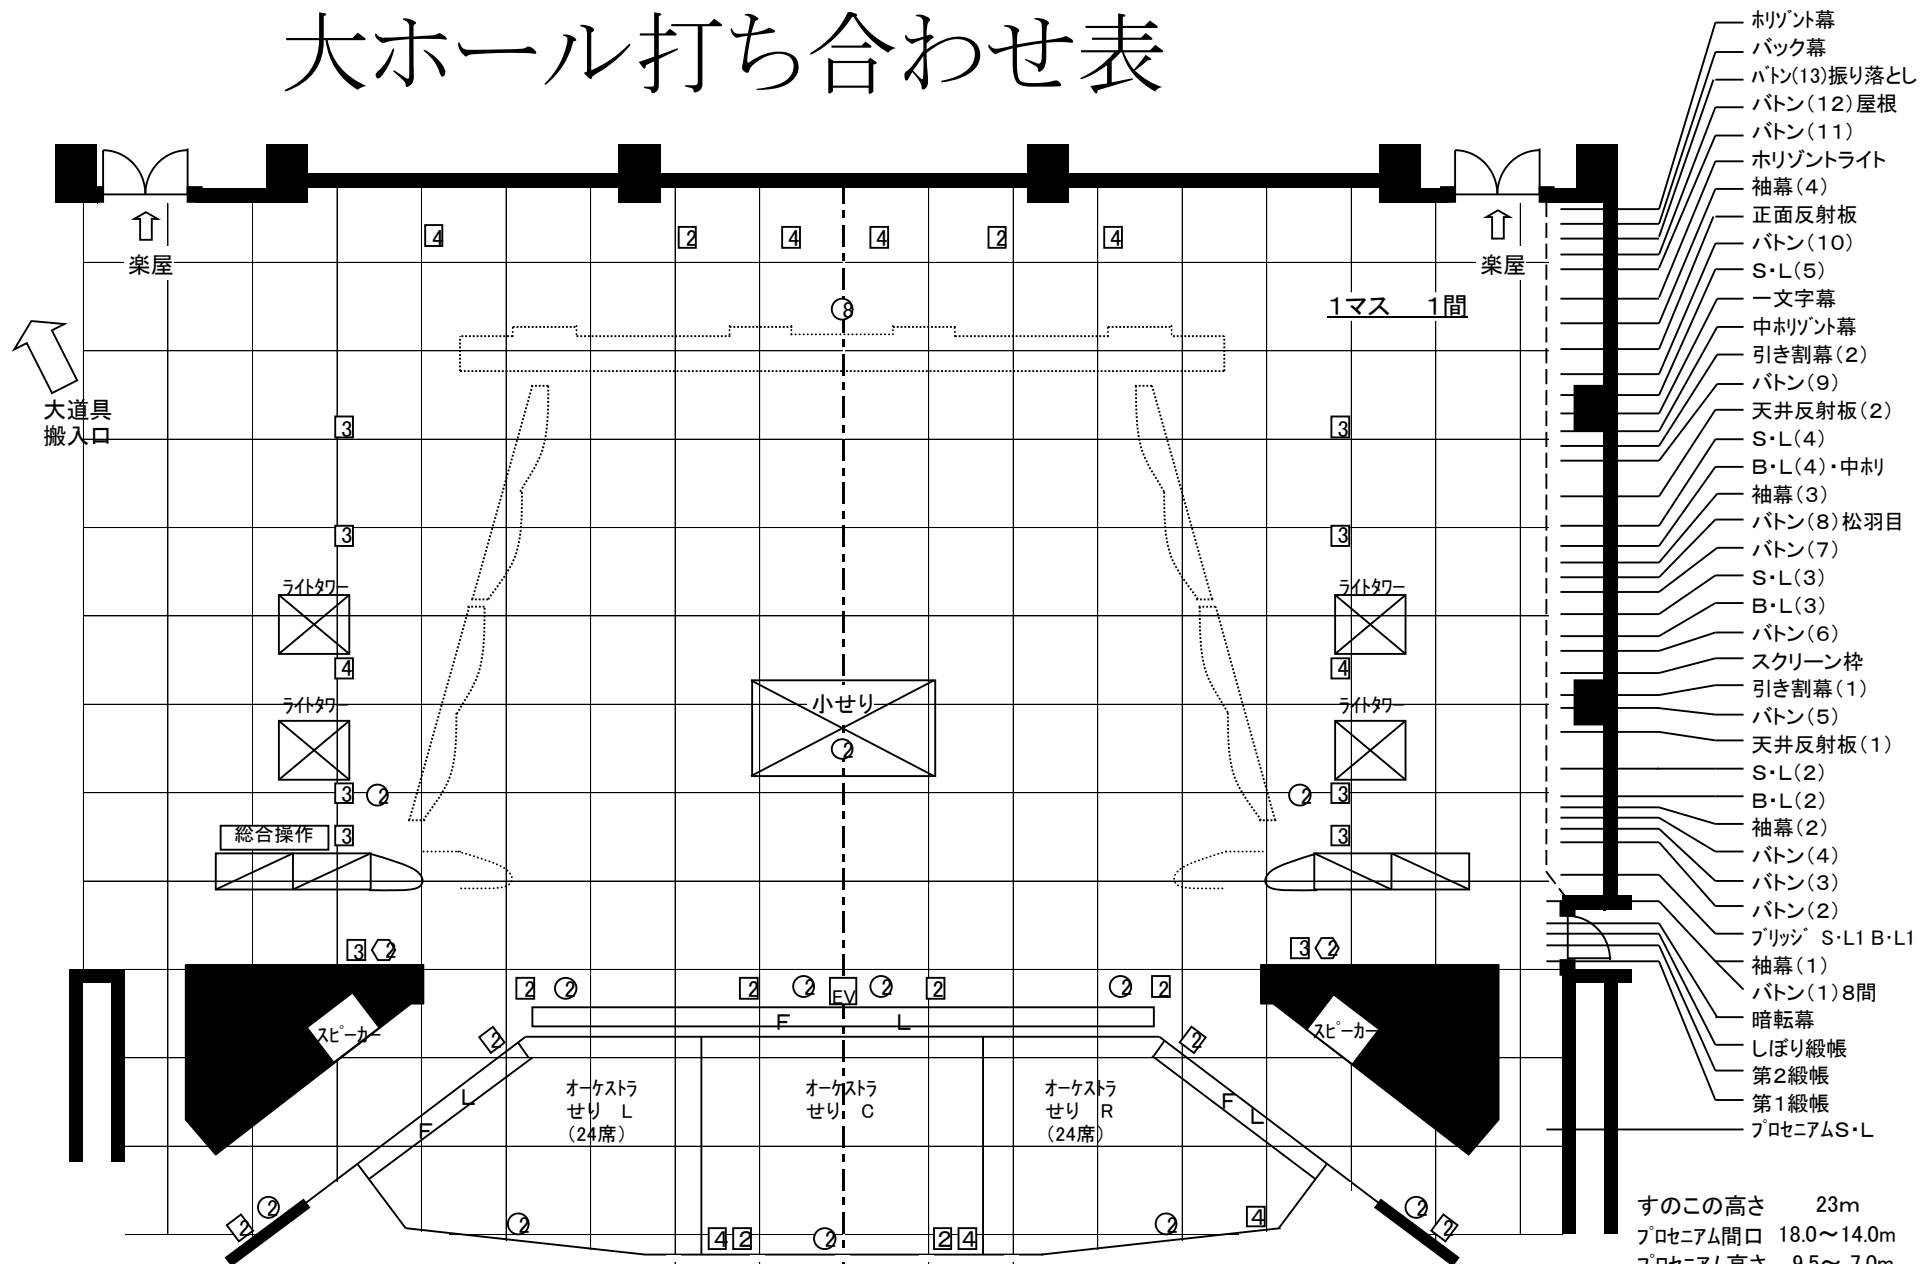

- ホリゾント幕
- バック幕
- バトン(13)振り落とし
- バトン(12)屋根
- バトン(11)
- ホリゾントライト
- 袖幕(4)
- 正面反射板
- バトン(10)
- S・L(5)
- 一文字幕
- 中ホリゾント幕
- 引き割幕(2)
- バトン(9)
- 天井反射板(2)
- S・L(4)
- B・L(4)・中ホリ
- 袖幕(3)
- バトン(8)松羽目
- バトン(7)
- S・L(3)
- B・L(3)
- バトン(6)
- スクリーン枠
- 引き割幕(1)
- バトン(5)
- 天井反射板(1)
- S・L(2)
- B・L(2)
- 袖幕(2)
- バトン(4)
- バトン(3)
- バトン(2)
- ブリッジ S・L1 B・L1
- 袖幕(1)
- バトン(1)8間
- 暗転幕
- しぼり緞帳
- 第2緞帳
- 第1緞帳
- プロセアムS・L

すのこの高さ 23m
 プロセアム間口 18.0~14.0m
 プロセアム高さ 9.5~7.0m
 舞台奥行 15.5m

- 吊看板長机 音反 指揮台 ピアノ
- ワイヤレスマイク (MAX6本まで Pin)
- マイク ()
- 録音 ()
- 再生 ()
- ハネSP
- 照明効果
- 講演会 コンサート おまかせ
- ホリゾント
- ピンSP 台
- 演台 花台 譜面台 () P椅子 (ベンチ トムソ)
- レクチャーPスタンド 譜面灯 () 調律 (S H K)
- 白板 掲示板 段間尺高
- 雛壇 ()
- 照明効果
- バレエマット 段間尺高
- スクリーン ワゴン ()
- 屏風(金・銀・鳥の子) 所作台 花道

備考