


大ホール断面図

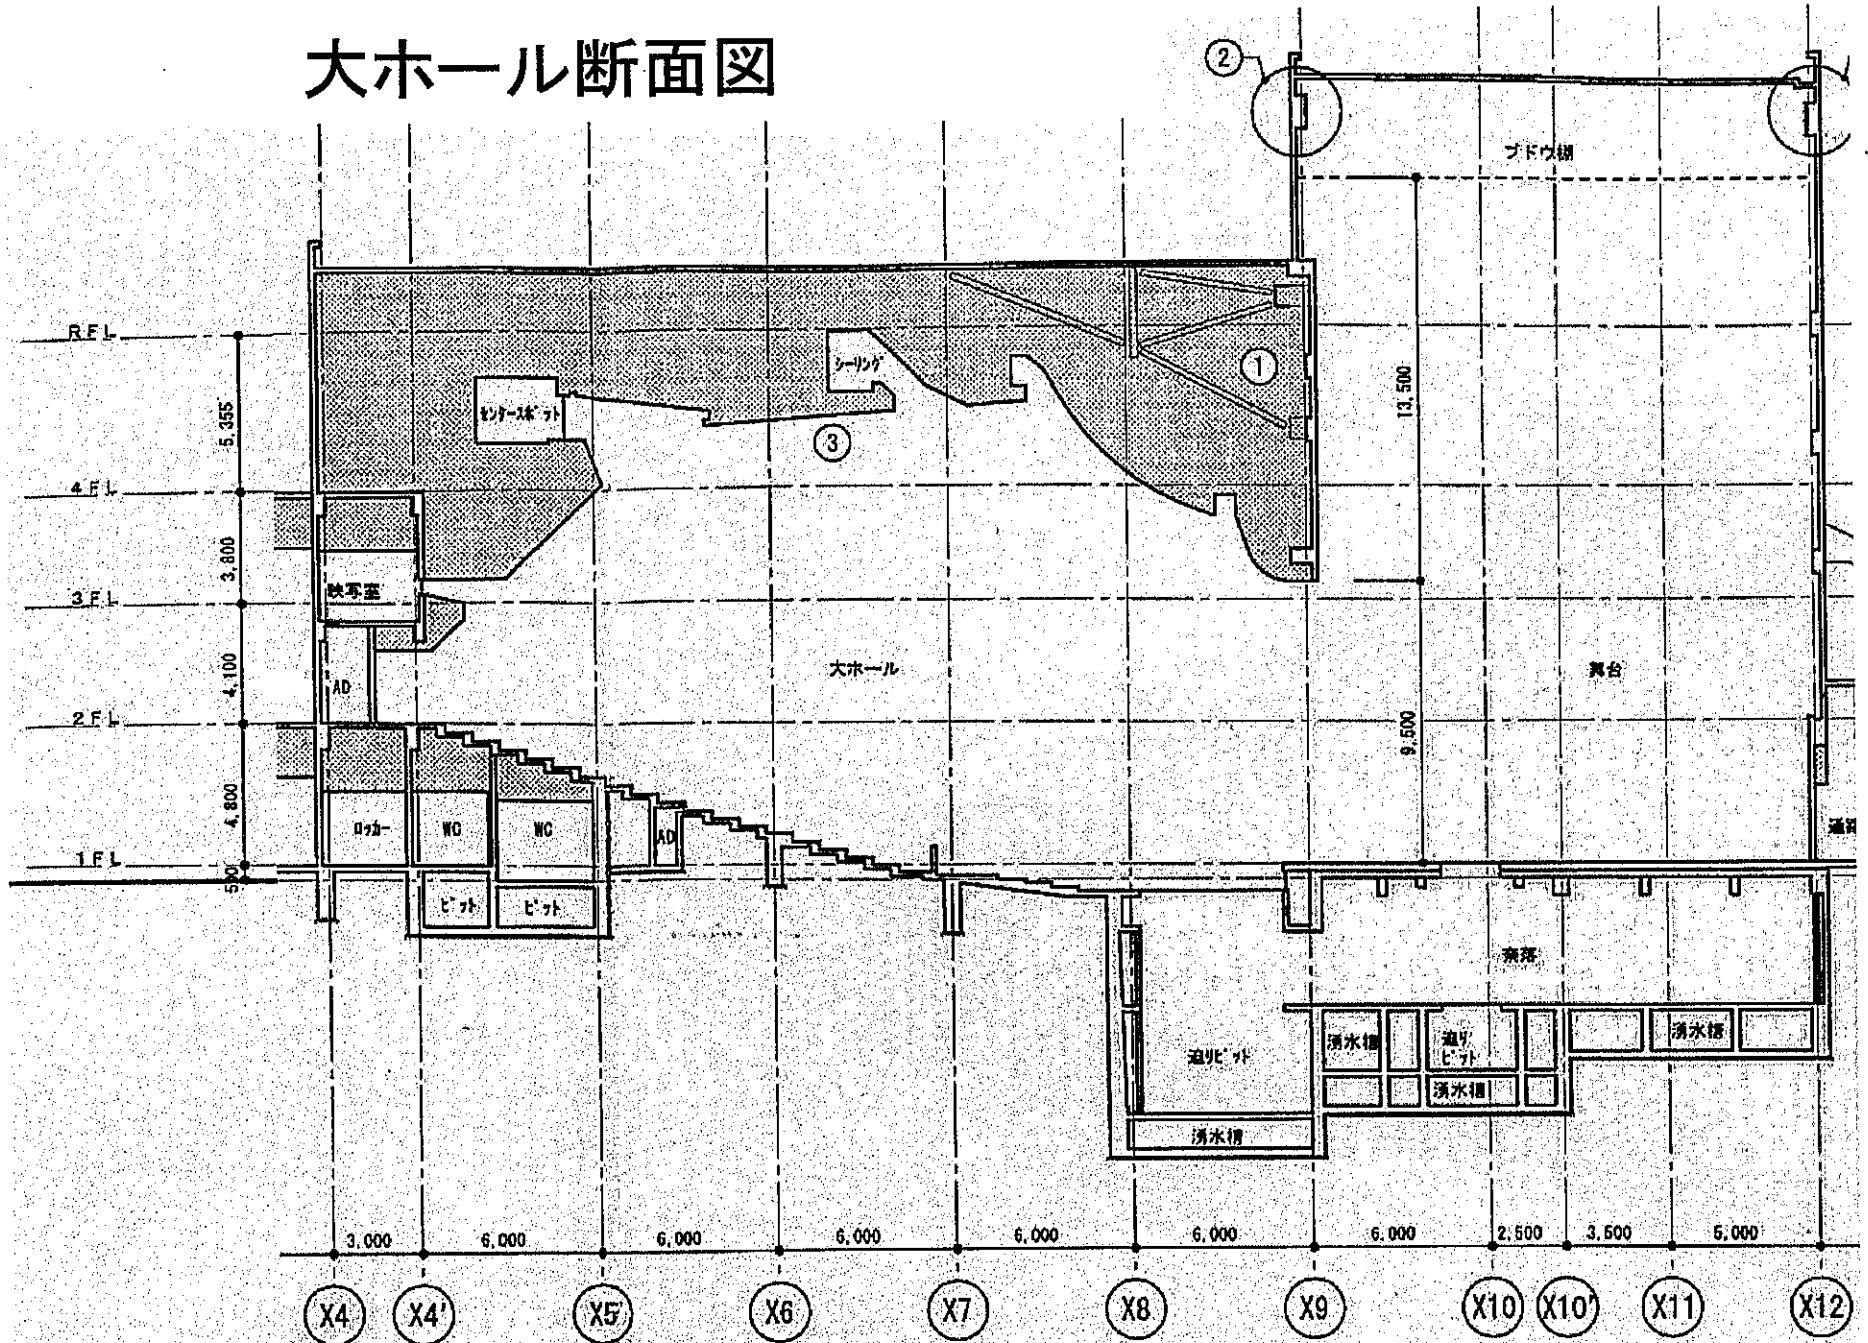

大ホール部断面図