


小ホール断面図

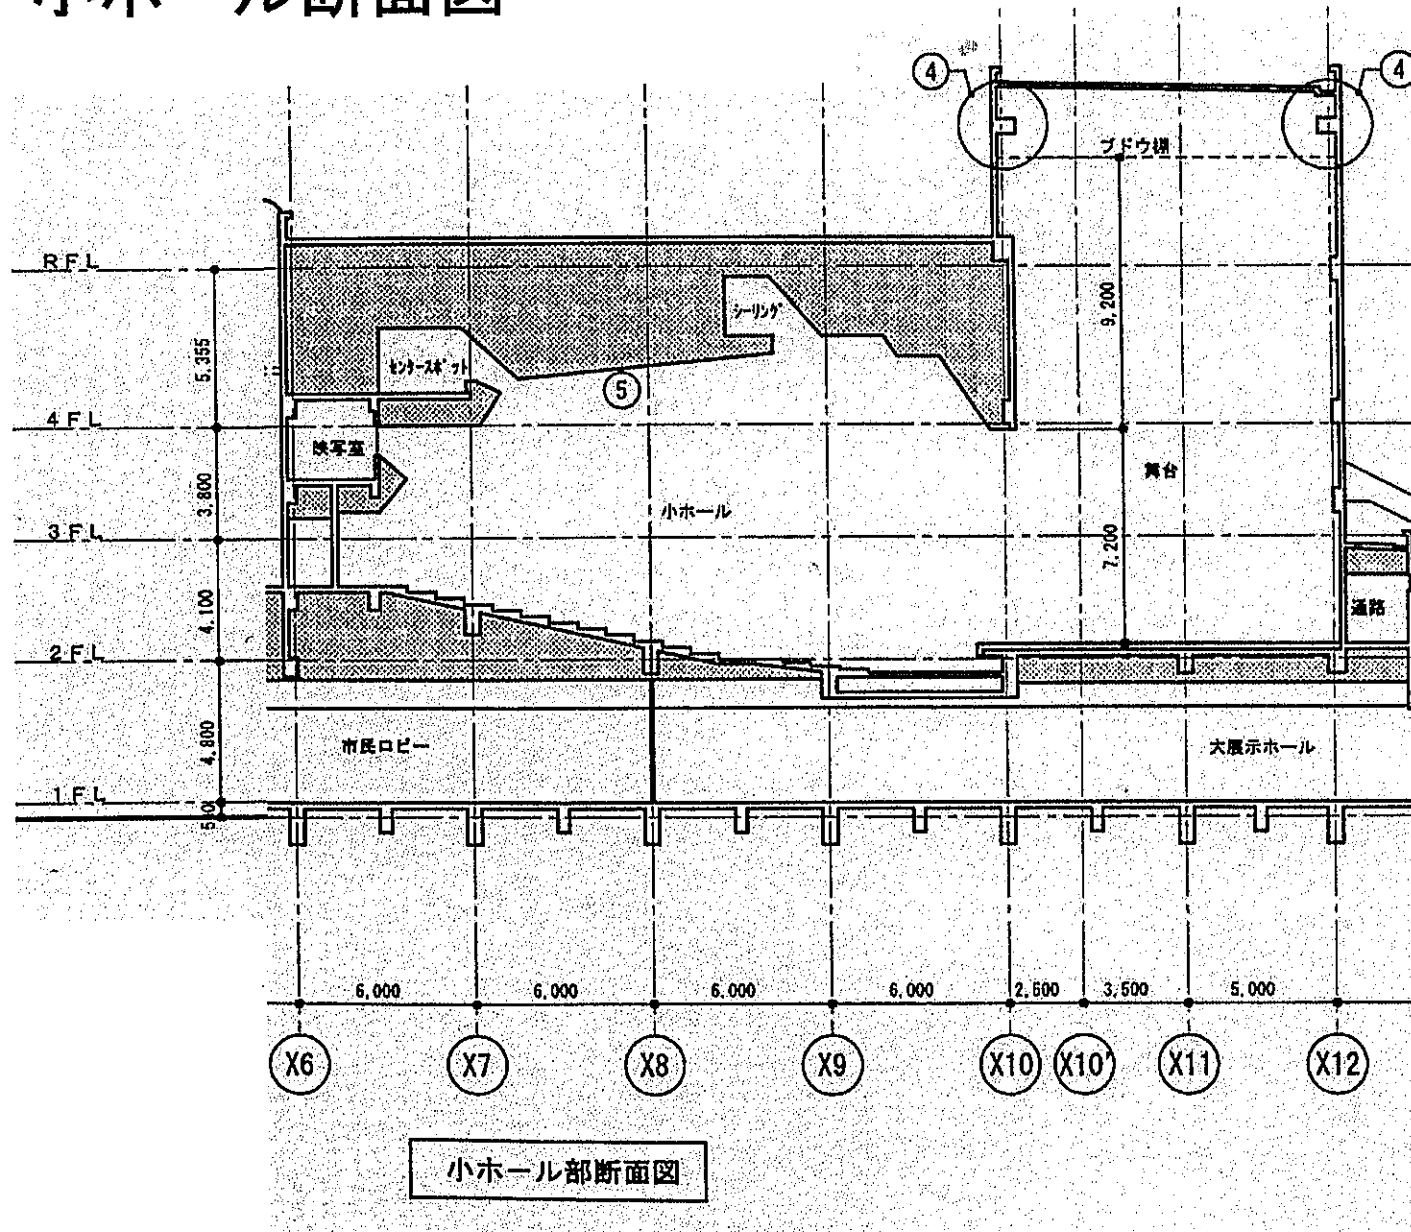

小ホール部断面図