


昌賢学園まえばしホール（前橋市民文化会館） 1 階平面図

第 1 駐 車 場

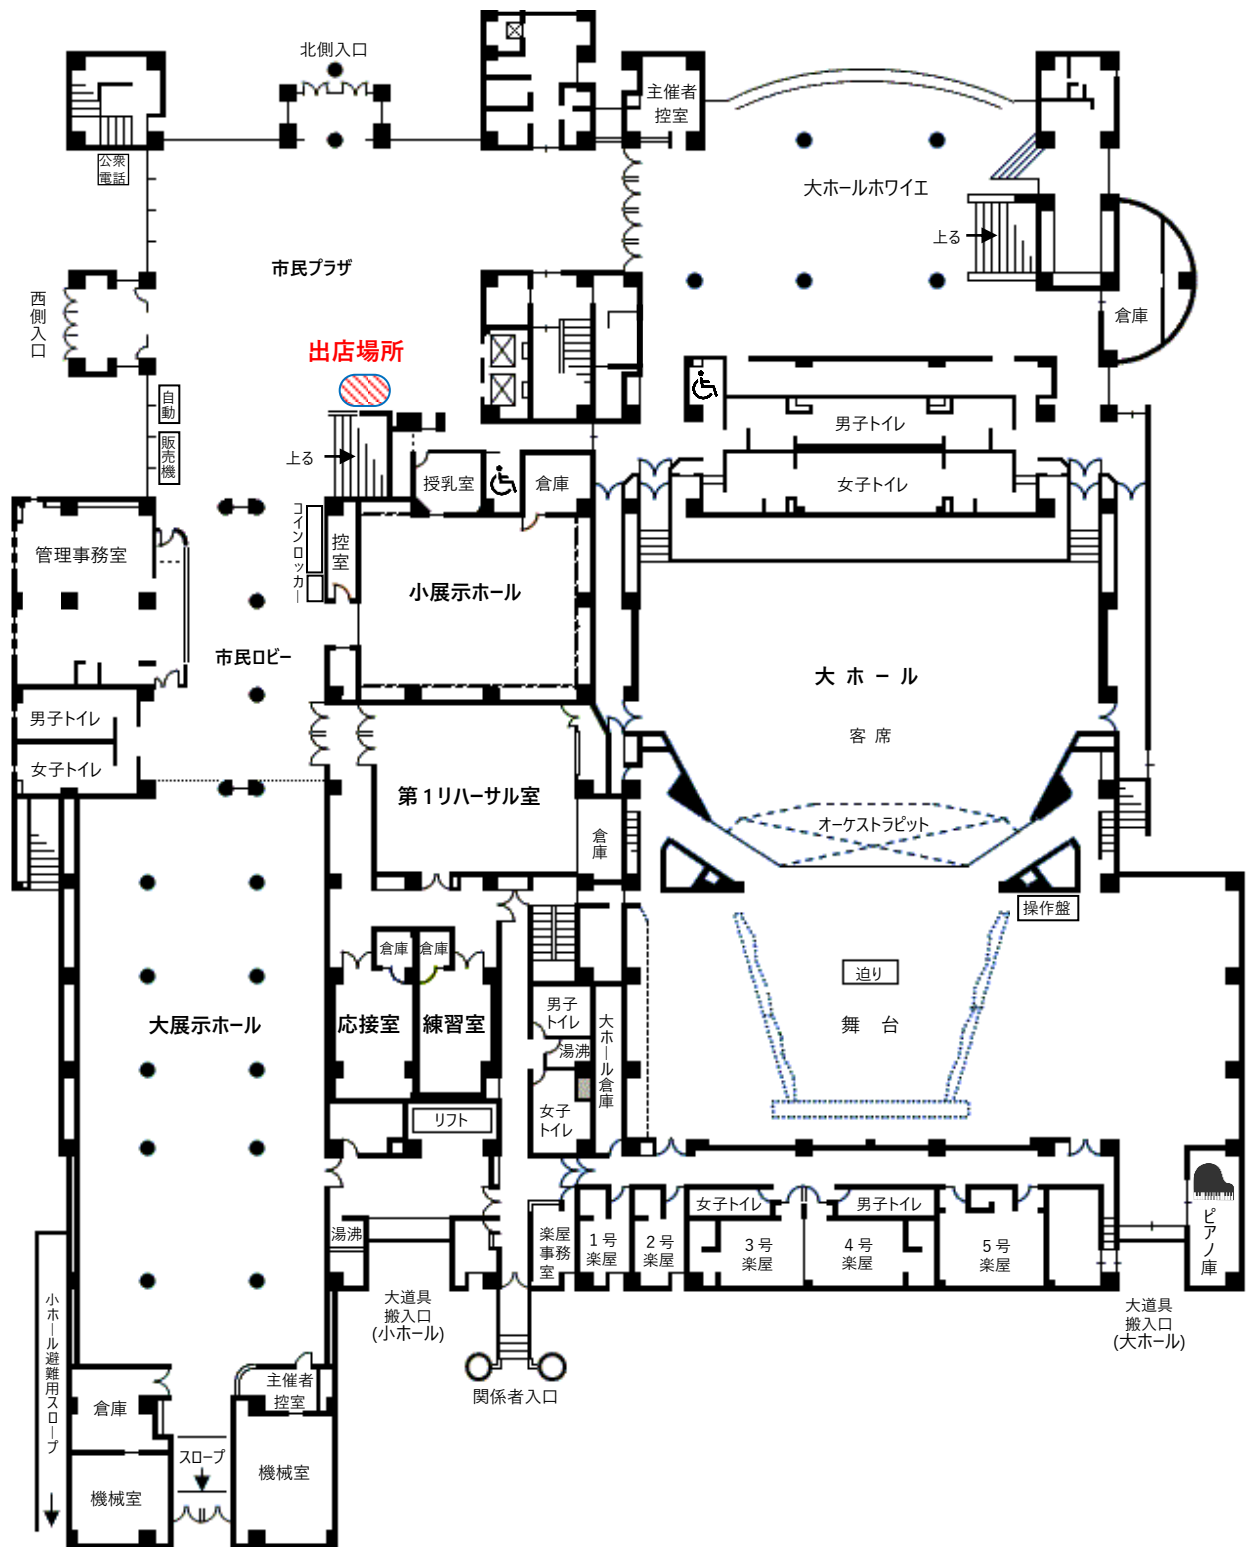

第 2 駐 車 場